


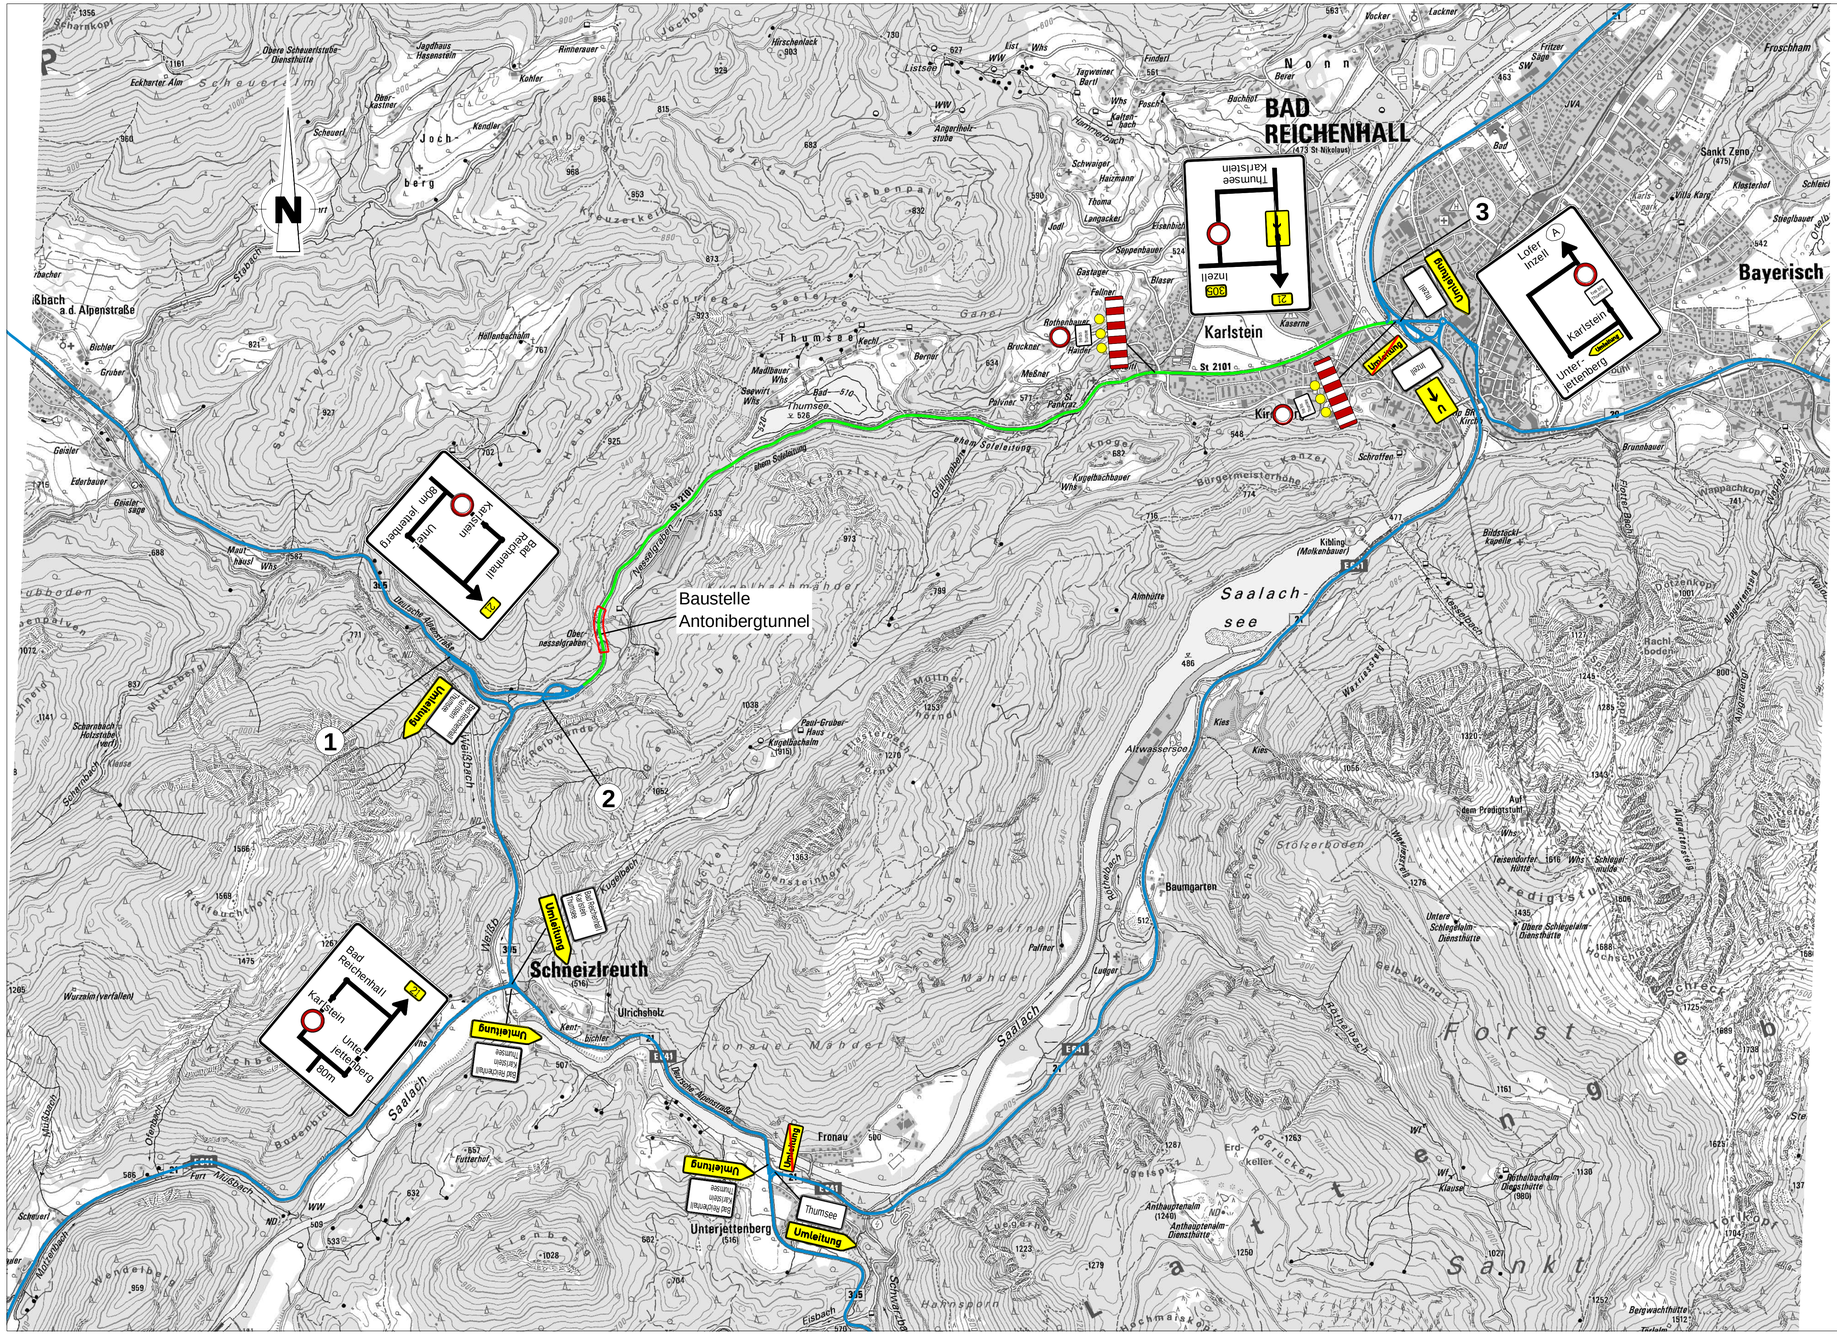


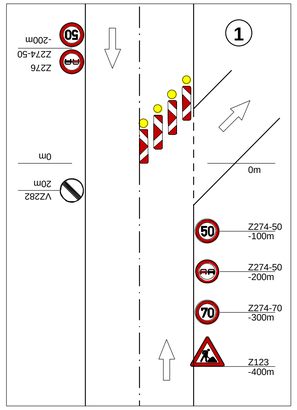

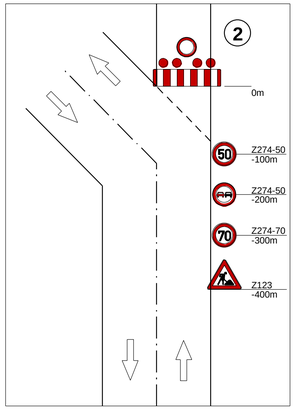

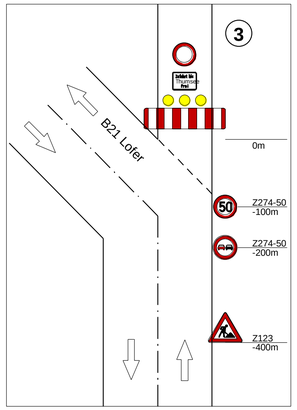

Freistaat Bayern
Staatliches Bauamt Traunstein
Rosenheimer Straße 7, 83278 Traunstein, Tel.: 0861/57-245, Fax 0861/15561, E-Mail: poststelle@sbats.bayern.de

Unterlage		
Blatt Nr.		
Datum	Zeichen	
bearbeitet		
gezeichnet		
geprüft		

B 305 Inzell - St 2101 Bad Reichenhall

Ertüchtigung Antoniberg-Tunnel

Beschilderungsplan

Maßstab 1 : 15.000

Aufgestellt:
Traunstein, den
Staatliches Bauamt

Projekt: Antonibergtunnel_ITWO2020 Datei:

Geobasisdaten: © Bayerische Vermessungsverwaltung (Darstellung der Flurkarte als Eigentumsnachweis nicht geeignet)